


Bureaux Hey HR ! et IARH Consulting · Paris 7e · 5e étage

Plan d'aménagement · appartement haussmannien d'angle, vue sur la Tour Eiffel · projet virtuel, lieu fictif

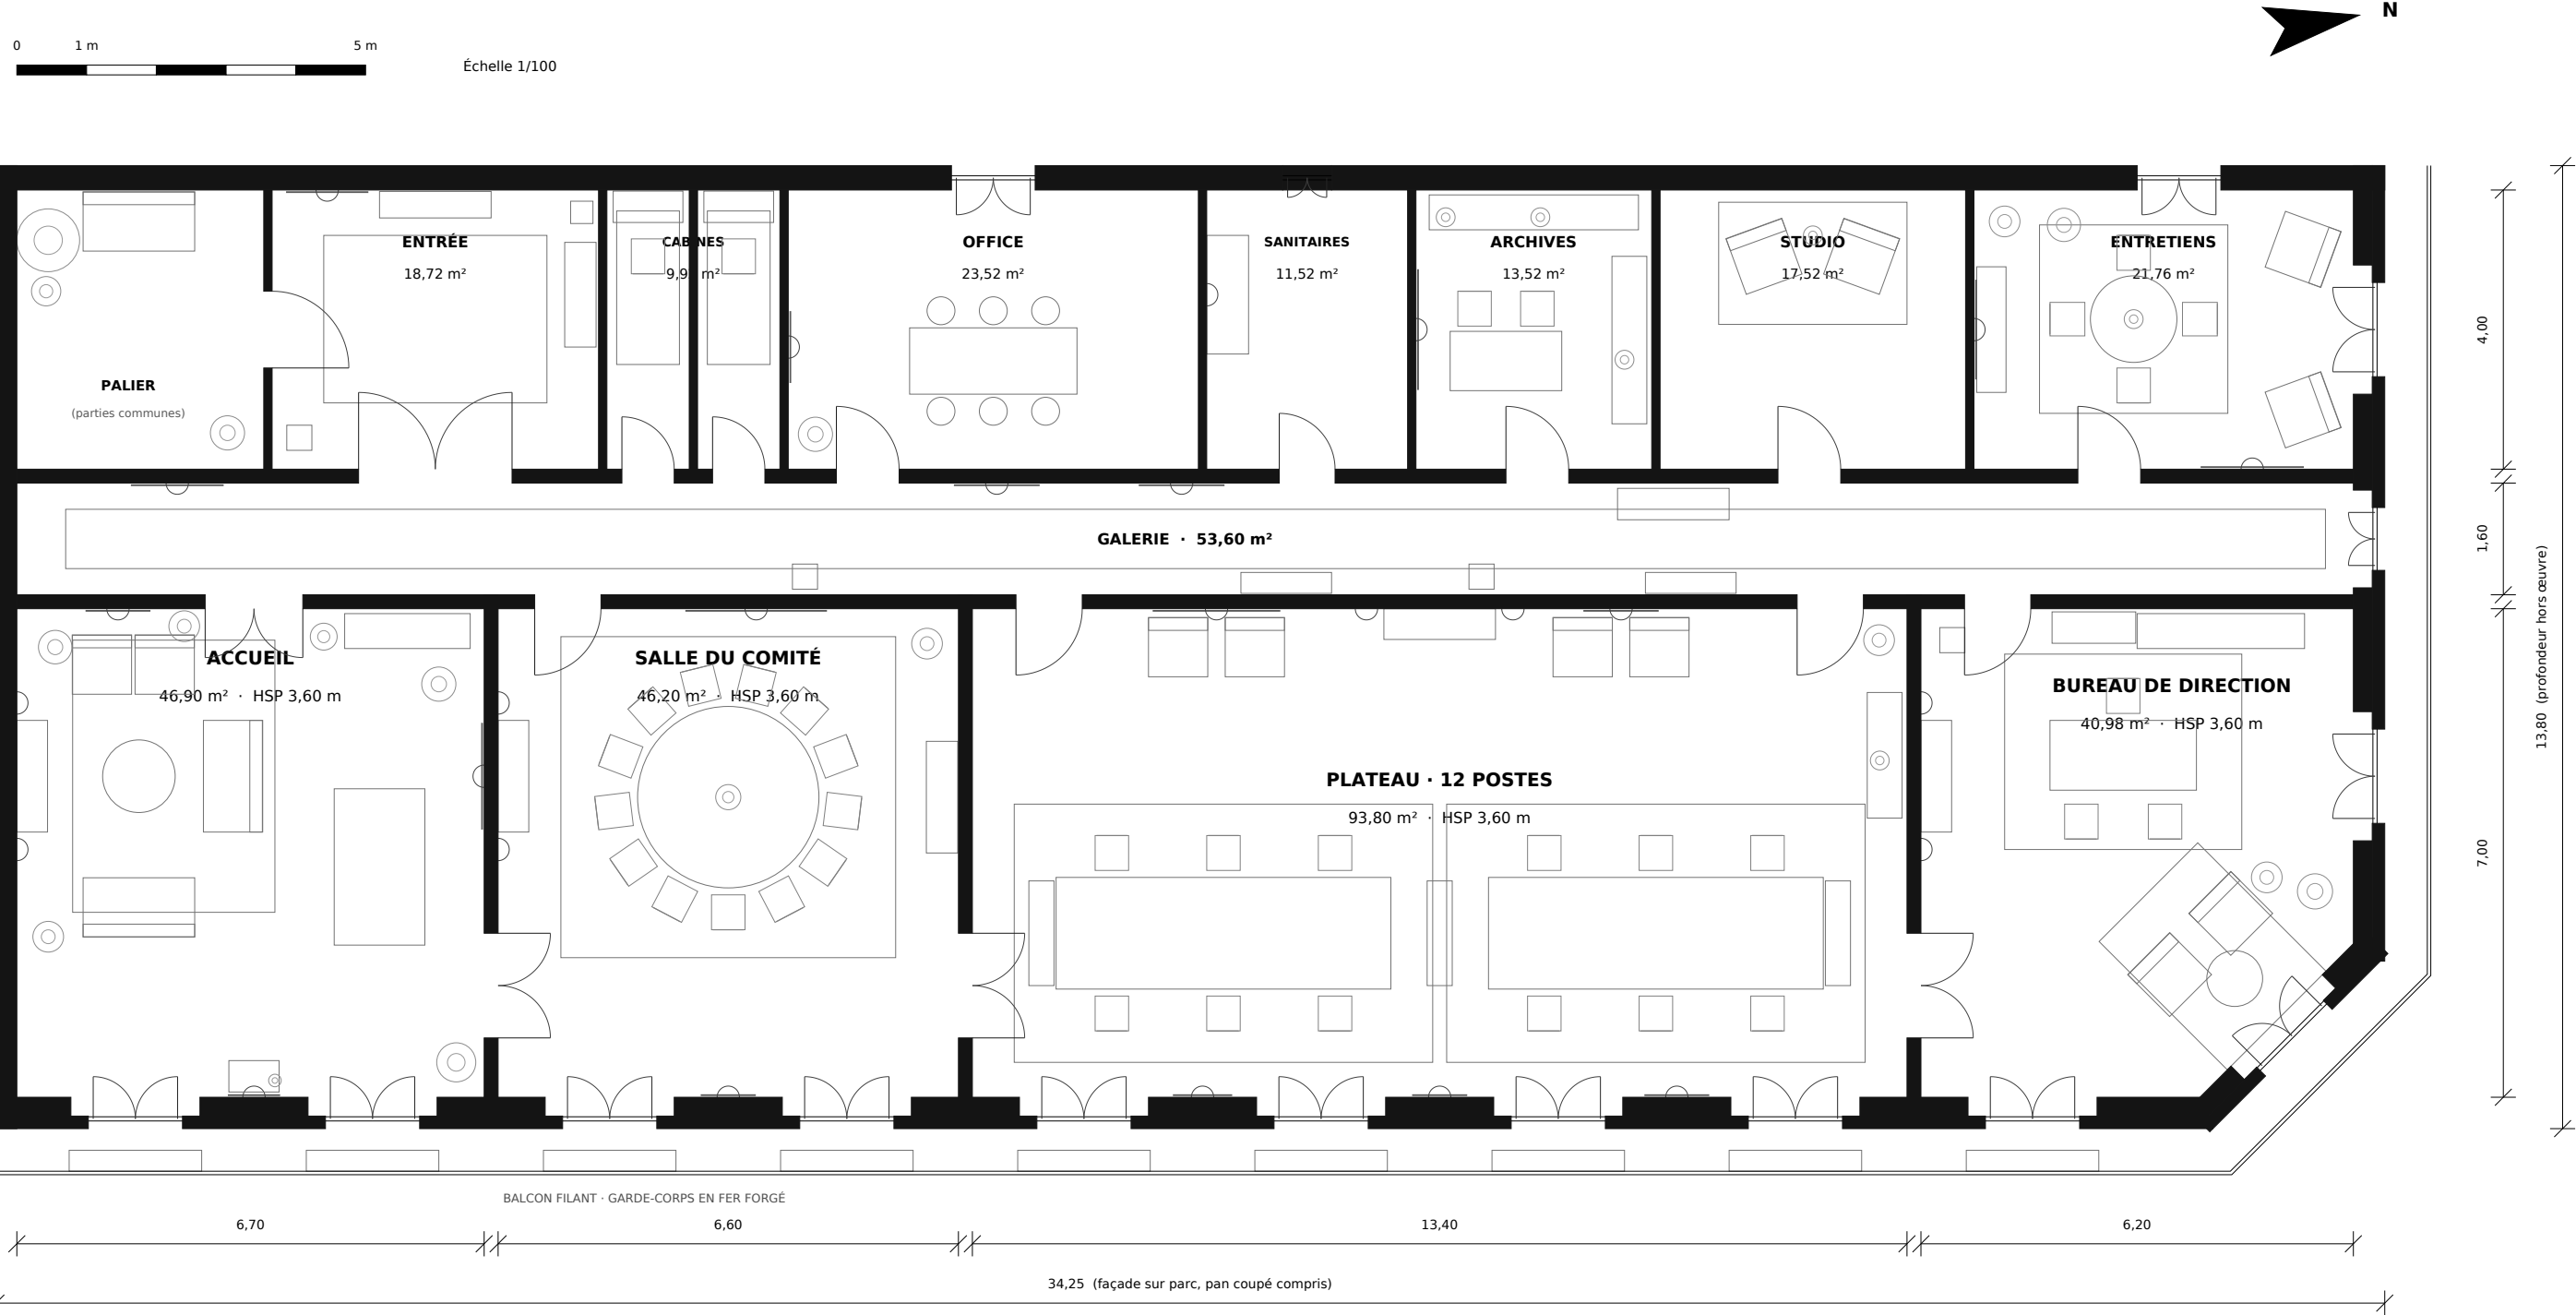

Légende

- Murs coupés à 1,10 m
- Ouvrants à la française, sens d'ouverture
- Mobilier, plantes, appliques murales

Plan établi par BUREAU, agent d'intelligence artificielle de l'équipe d'Olivier Indovino, à partir du modèle 3D ; lieu fictif, aucun relevé de bâtiment existant.

Projet	Bureaux virtuels de l'équipe d'agents · Hey HR ! / IARH Consulting
Document	Plan du 5e étage · aménagement et mobilier
Échelle	1/100 sur A3 · cotes en mètres, nus intérieurs
Surface utile	397,96 m² · hauteur sous plafond 3,60 m
Indice / date	v15 · 06/10/2026
Source	modèle Blender (bureaux_v15.py) · coupe des murs à 1,10 m